

Številka: 032-08 /2018
Datum: 23. 3. 2018

ZAPISNIK

sestanka Predlog za spremembo projekta izgradnje zunanjih športnih igrišč pri Osnovni šoli Antona Aškerc v Rimskih Toplicah, ki je bil v sredo, 21. 3. 2018, ob 15.30 v pisarni župana Občine Laško.

Sestanka so se udeležili:

Občina Laško:

- Franc Zdolšek, župan
- Jože Senica, podžupan
- Tina Rosina Košir, direktorica občinske uprave
- Dimitrij Gril, vodja oddelka za družbene dejavnosti, pravne in splošne zadeve,

Vabljeni:

- Marija Zupanc, občinska svetnica in predlagateljica
- Matjaž Knez, predsednik KS Rimske Toplice
- Gregor Ivšek, predsednik Športnega društva Rimske Toplice
- Andrej Podpečan, ravnatelj Osnovne šole Antona Aškerc Rimske Toplice,

Uvodne ugotovitve

Sestanek je bil sklican na pobudo Občine Laško v zvezi s podanim predlogom za spremembo projekta izgradnje zunanjih športnih igrišč pri Osnovni šoli Antona Aškerc v Rimskih Toplicah. Navzočim je predlagateljica predloga ga Marija Zupanc predstavila predlog, ki ga je posredovala službi občinskega sveta Občine Laško. V gradbenem dovoljenju iz leta 2009, ki zajema izgradnjo nove telovadnice pri OŠ Antona Aškerc v Rimskih Toplicah, je zajeta tudi zunanja ureditev, ki je za predlagateljico nesprejemljiva. V svojem predlogu so dodali tudi tekaško stezo in tenis igrišče.

Predlog spremembe s strani Občine Laško

Župan Občine Laško, g. Franc Zdolšek je skladno s podanim predlogom predstavil rešitev, ki jo je Občina Laško pripravila na osnovi podanega predloga s strani predlagateljice, ki zastopa širši interes Rimskih Toplic. V osnovni projekt zunanjega igrišča ob telovadnici OŠ Antona Aškerc v Rimskih Toplicah se vključi tekaška steza, ki zaokroži postavljeno rokometno in košarkarsko igrišče. Rešitev je na zemljišču, ki je v celoti v lasti Občine Laško. Takšna rešitev je možna, če je košarkarsko igrišče nekoliko manjše po dolžini, s čimer so se vsi prisotni tudi strinjali.

Predstavil je tudi izrisan osnutek projekta za tenis igrišča. Tenis igrišča se prestavijo na drugo, bolj primerno lokacijo in sicer na območje nad uvoz proti zdravilišču, pri čemer se na tem območju planirata dve (2) igrišči in pomožen manjši objekt. Oboje bo tako namenjeno tako krajanom

Rimskih Toplic, kot tudi turistom. Lokacija je v celoti v lasti Občine laško, trenutno opuščena, idealna pa zaradi smeri postavitve igrišč, števila igrišč, kot tudi sence.

Izvedba celotnega projekta se bo planirala postopoma.

Skupne ugotovitve

Prisotni na sestanku ugotavljajo, da je Občina Laško poiskala rešitev, ki je dober kompromis in upošteva praktično vse želje predlagateljev, pri čemer se s takšno rešitvijo strinjajo vsi prisotni.


Sprejeti sklep


Zaradi izvedbe takšnih sprememb bo potrebno naročiti nov projekt, kot tudi pristopiti k pridobitvi spremembi gradbenega dovoljenja. Z namenom upoštevanja vseh predstavljenih predlogov se:

- pripravi osnutek končnega projekta tenis igrišč v Rimskih Toplicah;
- Občina Laško naroči popravljen izrisa zunanjih igrišč ob OŠ Antona Aškerc Rimske Toplice;
- po pridobljenem popravljenem izrisu se ponovno povabi vse navzoče na sestanek, da potrdijo pripravljene osnutke, ki bo osnova za spremembo gradbenega dovoljenja.


Zapisala:

Tina Rosina Košir
direktorica občinske uprave

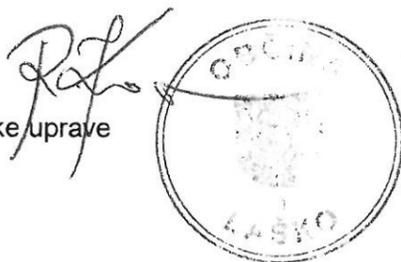


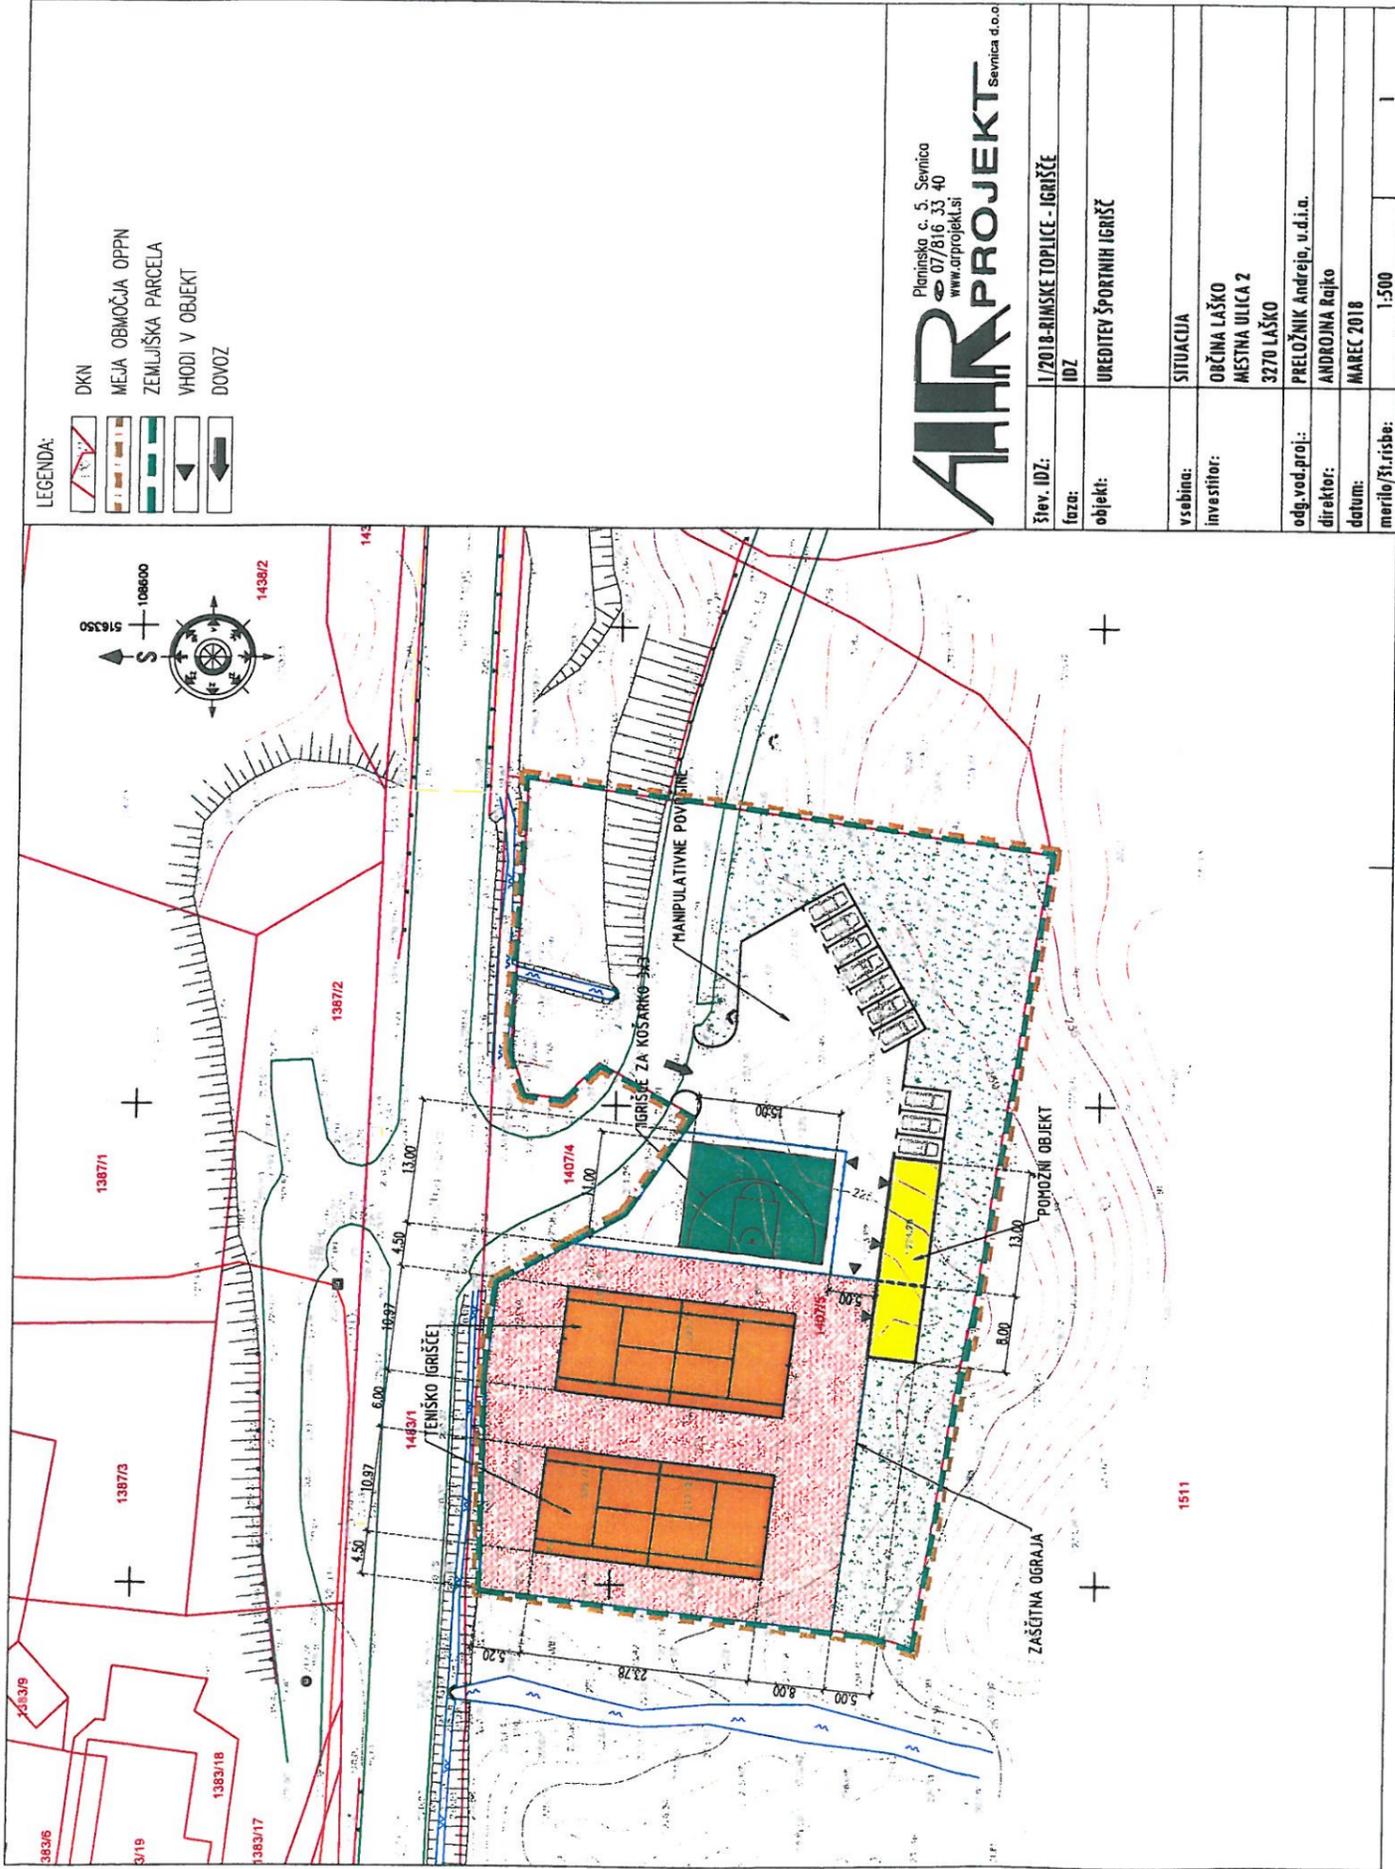

AIR PROJEKT Sevnica d.o.o.
 Planinska c. 5, Sevnica
 07/816 33 40
 www.airprojekt.si

 

NAČRT PRIPRAVILA OBČINA LAŠKO

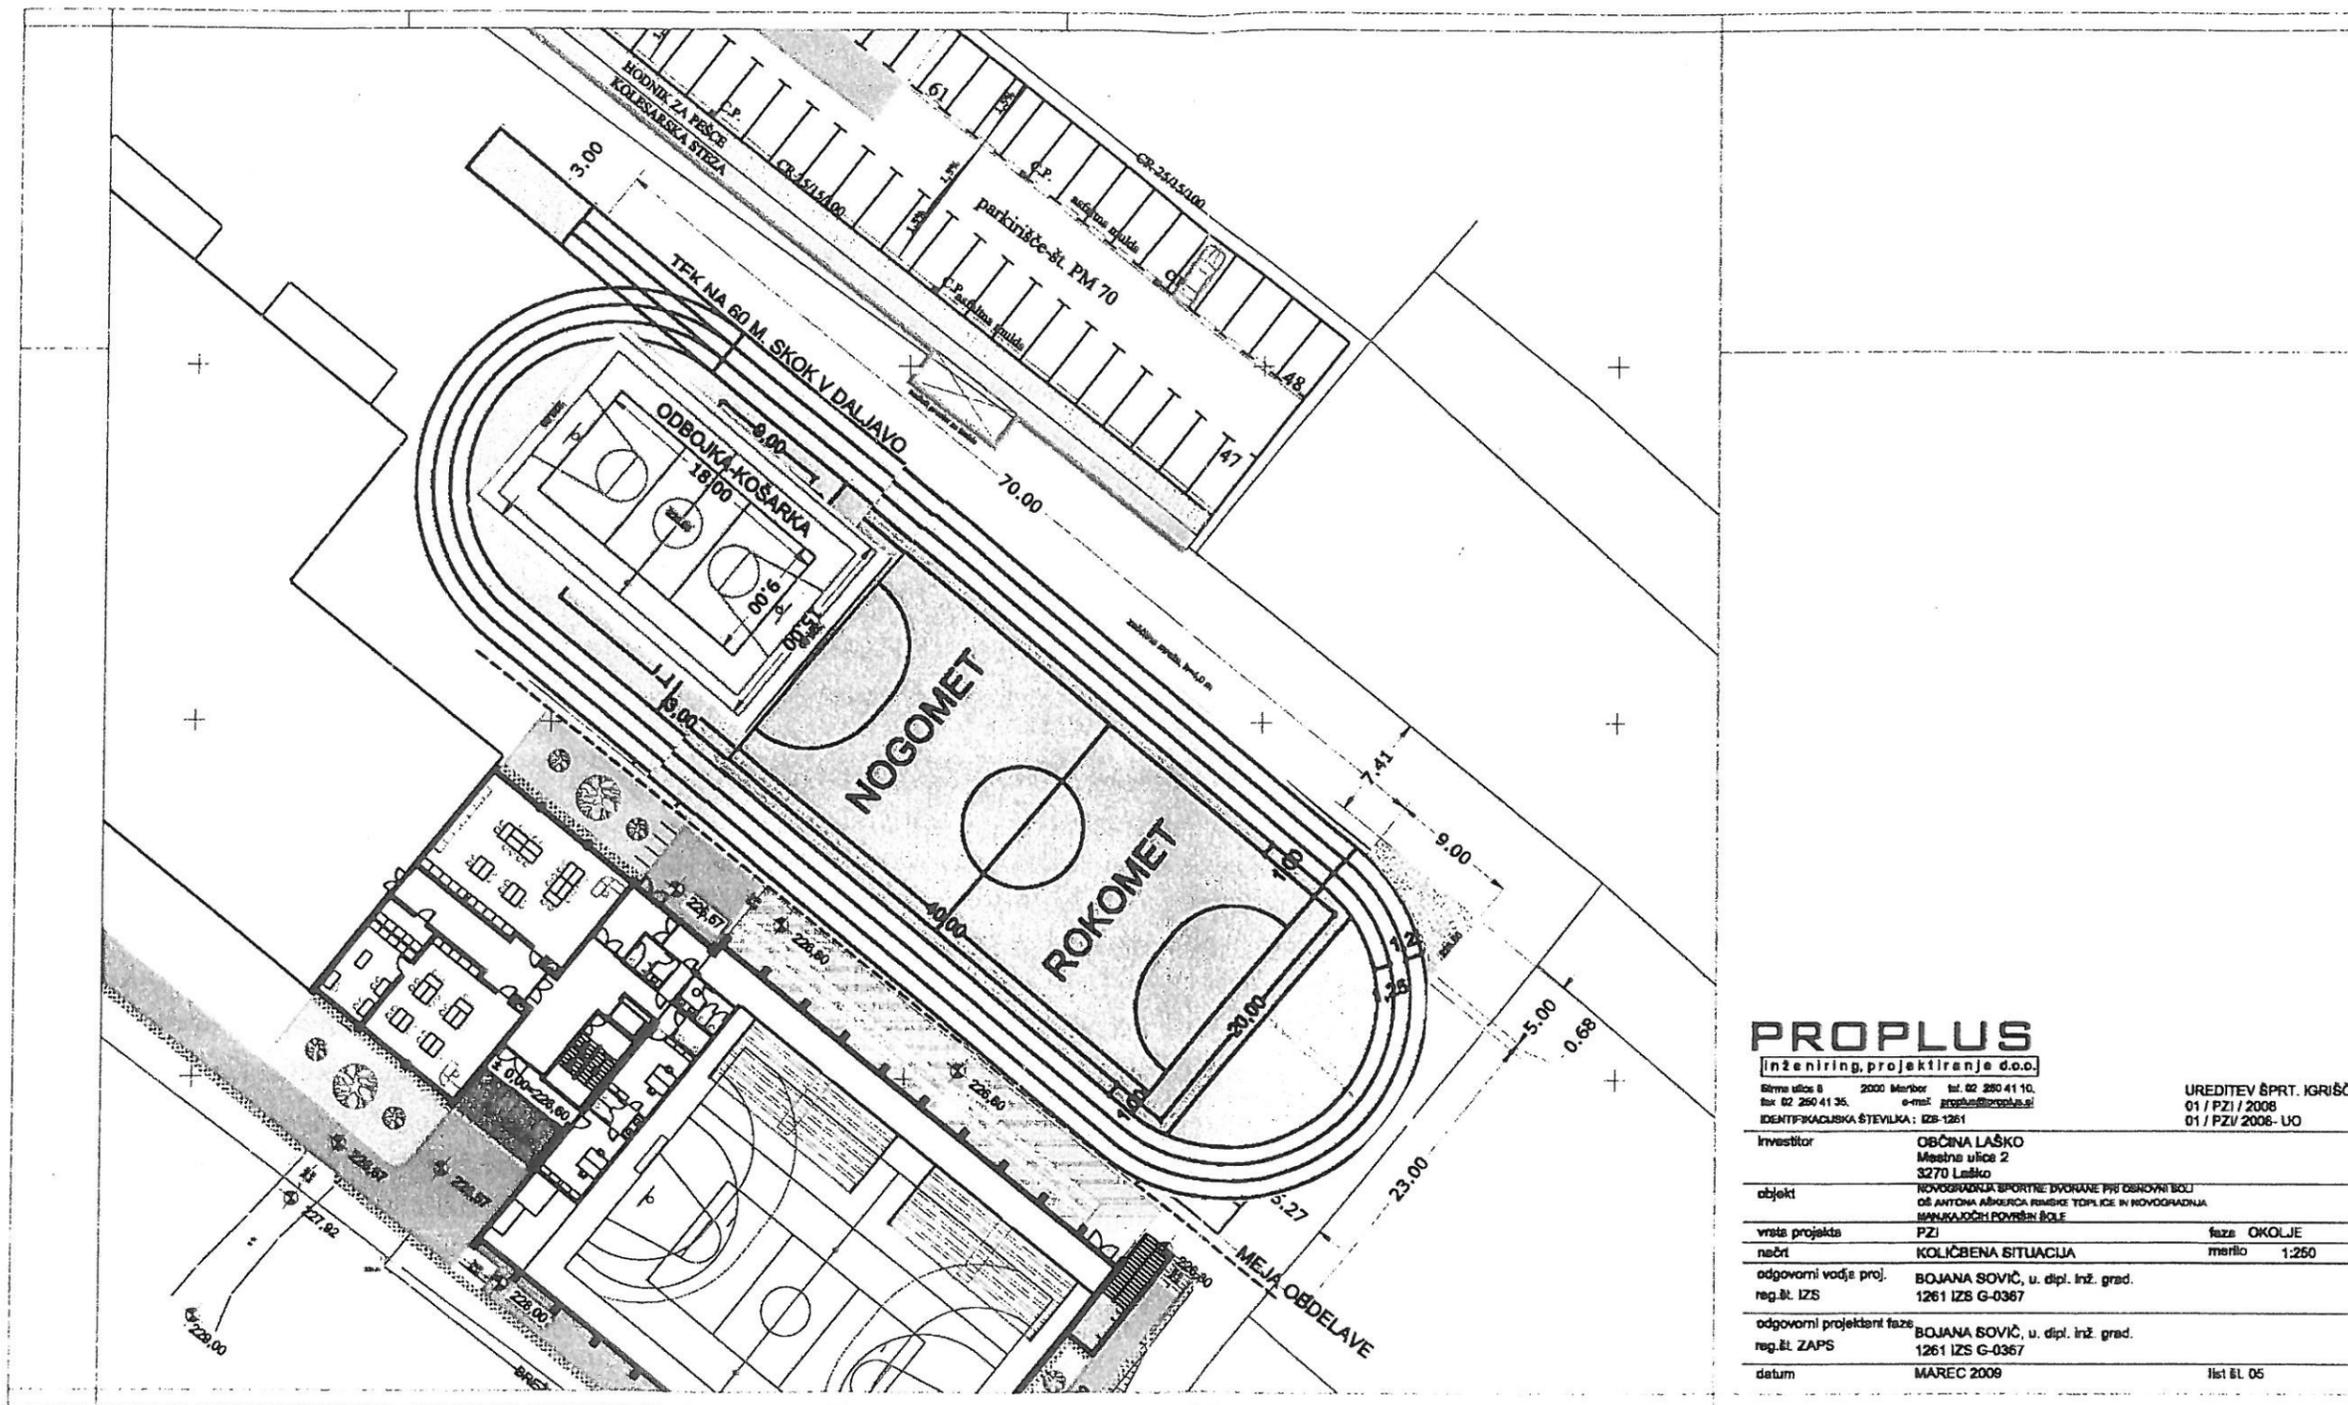

PROPLUS

[inženiring, projektiranje d.o.o.]
 Birna ulica 8, 2000 Meribor, tel. 02 250 41 10, fax 02 250 41 35, e-mail: proplus@proplus.si
 IDENTIFIKACIJSKA ŠTEVILKA: IZS-1261

UREDITEV ŠPRT. IGRIŠČ
 01 / PZI / 2008
 01 / PZI / 2006- UO

Investitor	OBČINA LAŠKO Mestna ulica 2 3270 Laško	
objekt	NOVOGRADNJA ŠPORTNE DVORANE PRI DEROVNI BOLI OS ANTONIA ABRUČA RABARJE TOPLIČE IN NOVOGRADNJA SPINALNOČRNI POZVIBNI BOLE	
vrsta projekta	PZI	faza OKOLJE
načrt	KOLIČBENA SITUACIJA	merilo 1:250
odgovorni vodja proj.	BOJANA SOVIČ, u. dipl. inž. grad.	
reg. št. IZS	1261 IZS G-0367	
odgovorni projektant faze	BOJANA SOVIČ, u. dipl. inž. grad.	
reg. št. ZAPS	1261 IZS G-0367	
datum	MAREC 2009	list št. 05